

## Wohnen

Ahrendorf

Kapstadt

Hoppegarten

Jena


Schillerstraße

Zanderstrasse

**DUANE PHILLIPS**  
ARCHITEKTUR UND STADTEBAU

POHLSTR. 67  
10785 BERLIN - DEUTSCHLAND  
TEL: (030) 269 3293 / FAX: 269 32959

USA - GERMANY - UK

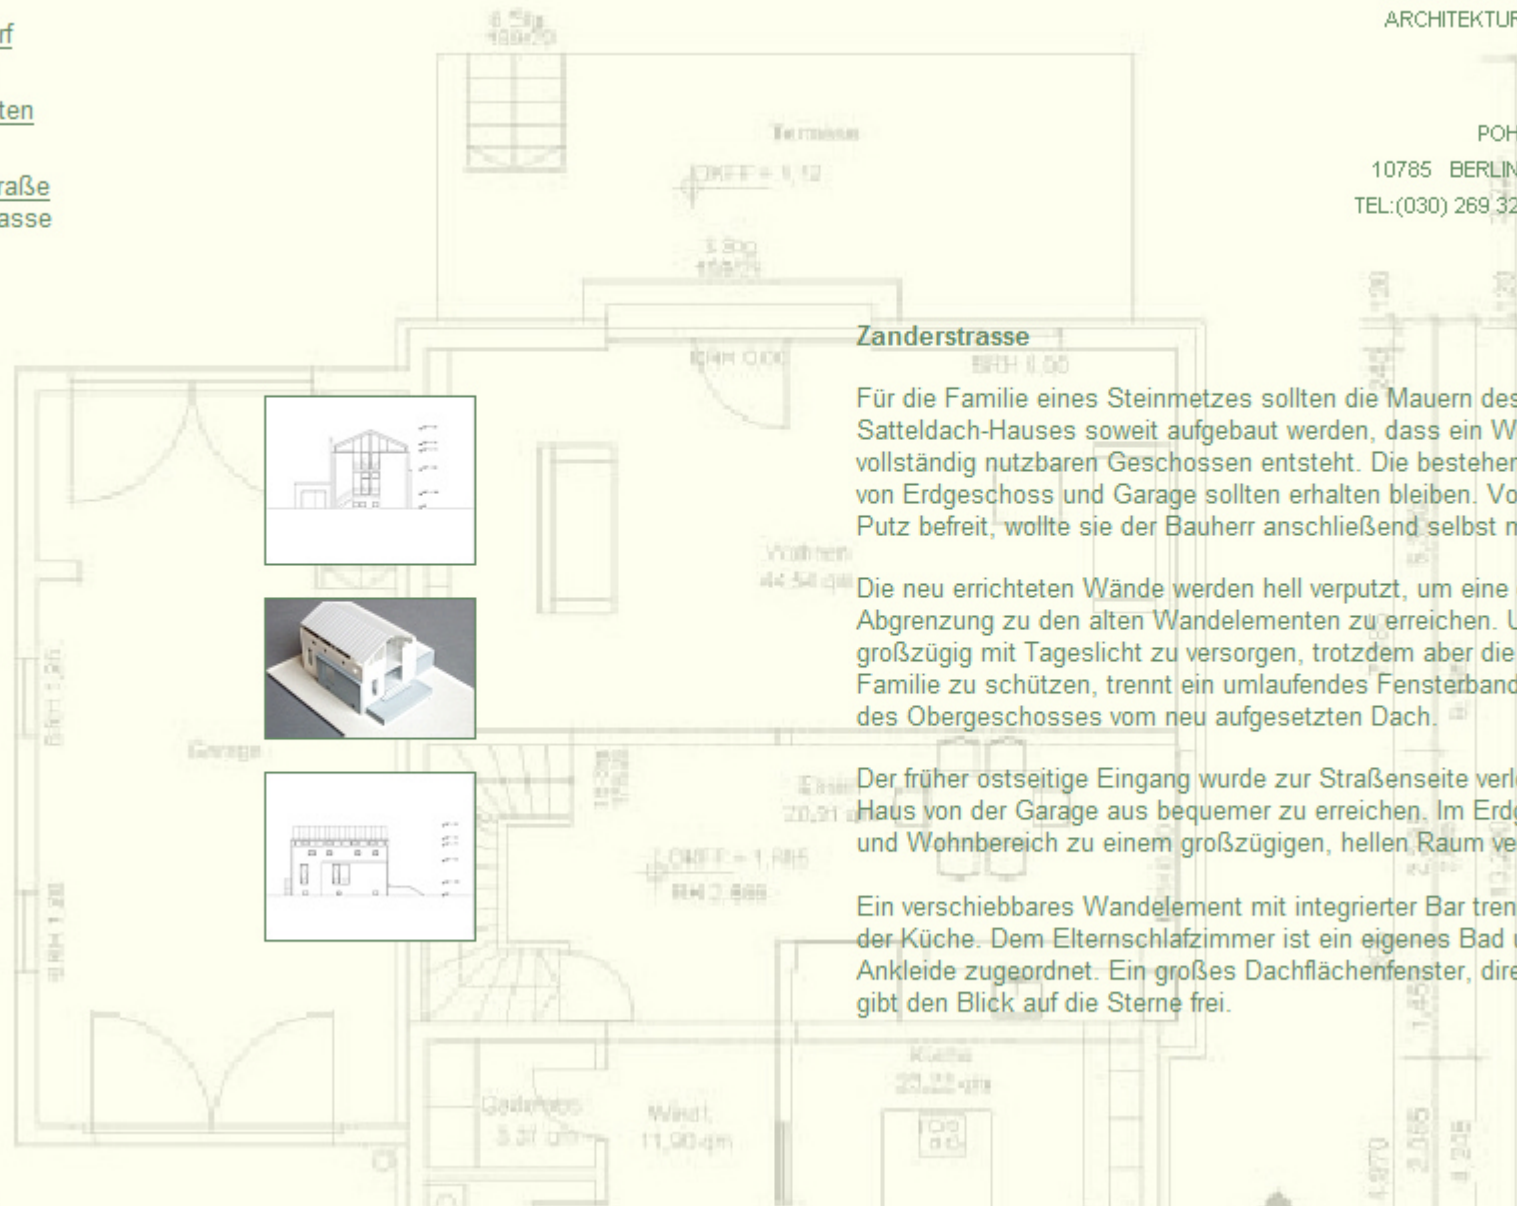

### Zanderstrasse

Für die Familie eines Steinmetzes sollten die Mauern des eingeschossigen Satteldach-Hauses soweit aufgebaut werden, dass ein Wohnhaus mit zwei vollständig nutzbaren Geschossen entsteht. Die bestehenden Außenwände von Erdgeschoss und Garage sollten erhalten bleiben. Vom vorhandenen Putz befreit, wollte sie der Bauherr anschließend selbst mit Stein verkleiden.

Die neu errichteten Wände werden hell verputzt, um eine deutlich sichtbare Abgrenzung zu den alten Wandelementen zu erreichen. Um alle Räume großzügig mit Tageslicht zu versorgen, trotzdem aber die Privatsphäre der Familie zu schützen, trennt ein umlaufendes Fensterband die Außenwände des Obergeschosses vom neu aufgesetzten Dach.

Der früher ostseitige Eingang wurde zur Straßenseite verlegt, auch um das Haus von der Garage aus bequemer zu erreichen. Im Erdgeschoss sind Ess- und Wohnbereich zu einem großzügigen, hellen Raum vereint.

Ein verschiebbares Wandelement mit integrierter Bar trennt den Essplatz von der Küche. Dem Elternschlafzimmer ist ein eigenes Bad und eine begehbare Ankleide zugeordnet. Ein großes Dachflächenfenster, direkt über dem Bett, gibt den Blick auf die Sterne frei.